


COMPLESSO RESIDENZIALE IN CASTELLETTO DI CUGGIONO
VIA DON ANGELO FERRARIO

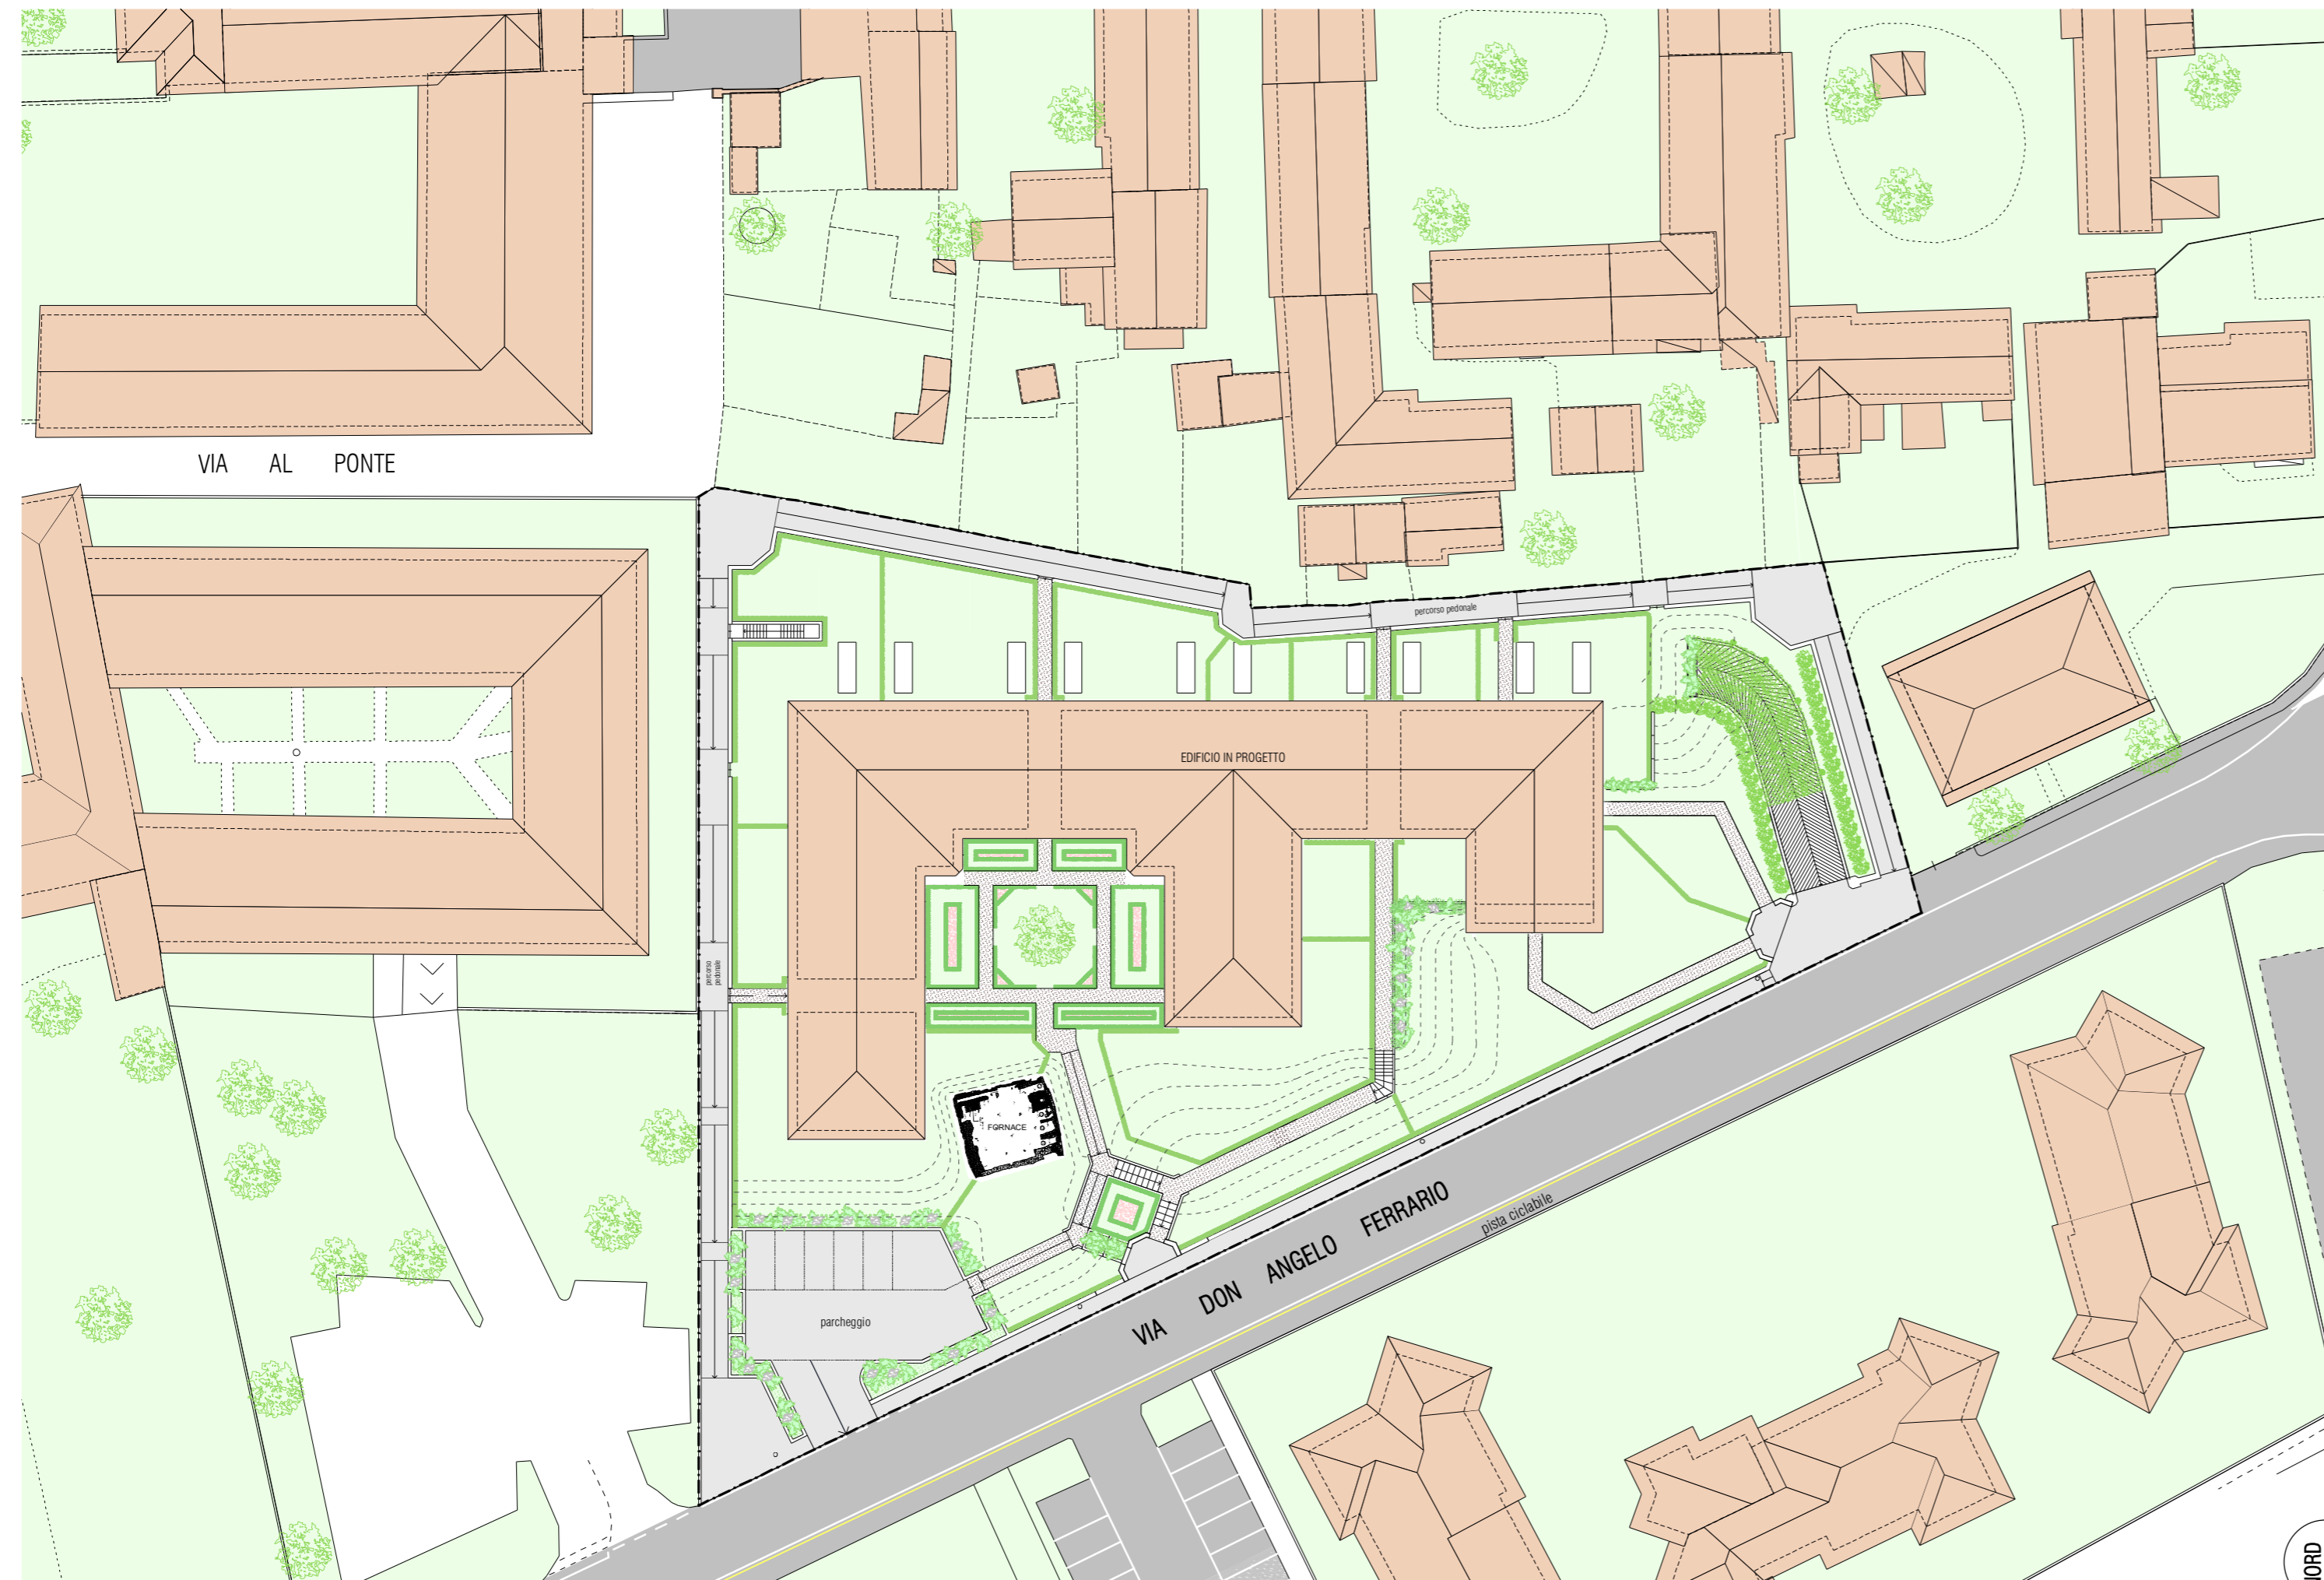

PLANIMETRIA - scala 1:500

LA PROPRIETA'

IL PROGETTISTA

Richiesta autorizzazione, modifica / integrazione, per l'inserimento nel progetto edilizio della "Fornace" messa in luce dagli scavi archeologici

<p>PROPRIETA'</p>	<p>PROGETTISTA</p> <p>Dott. Arch. PIERLUIGI BALLERINI Studio in Via Brera, 2 20010 Inveruno (MI) tel. 02-97289234 cel. 3481322479 email: gigli@pierluigiballerini.it pec: ballerini.5108@zsmilano.it</p>	<p>PLANIMETRIA</p>	29/16-A
			<p>data gennaio 2020 scala 1 : 500</p>